



5-2


Commune de Fontaine

Plan Local d'Urbanisme

PÉRIMÈTRE DE ZONE D'AMÉNAGEMENT CONCERTÉ (ZAC)

Arrêt du PLU par délibération du Conseil Municipal : 15/05/2025



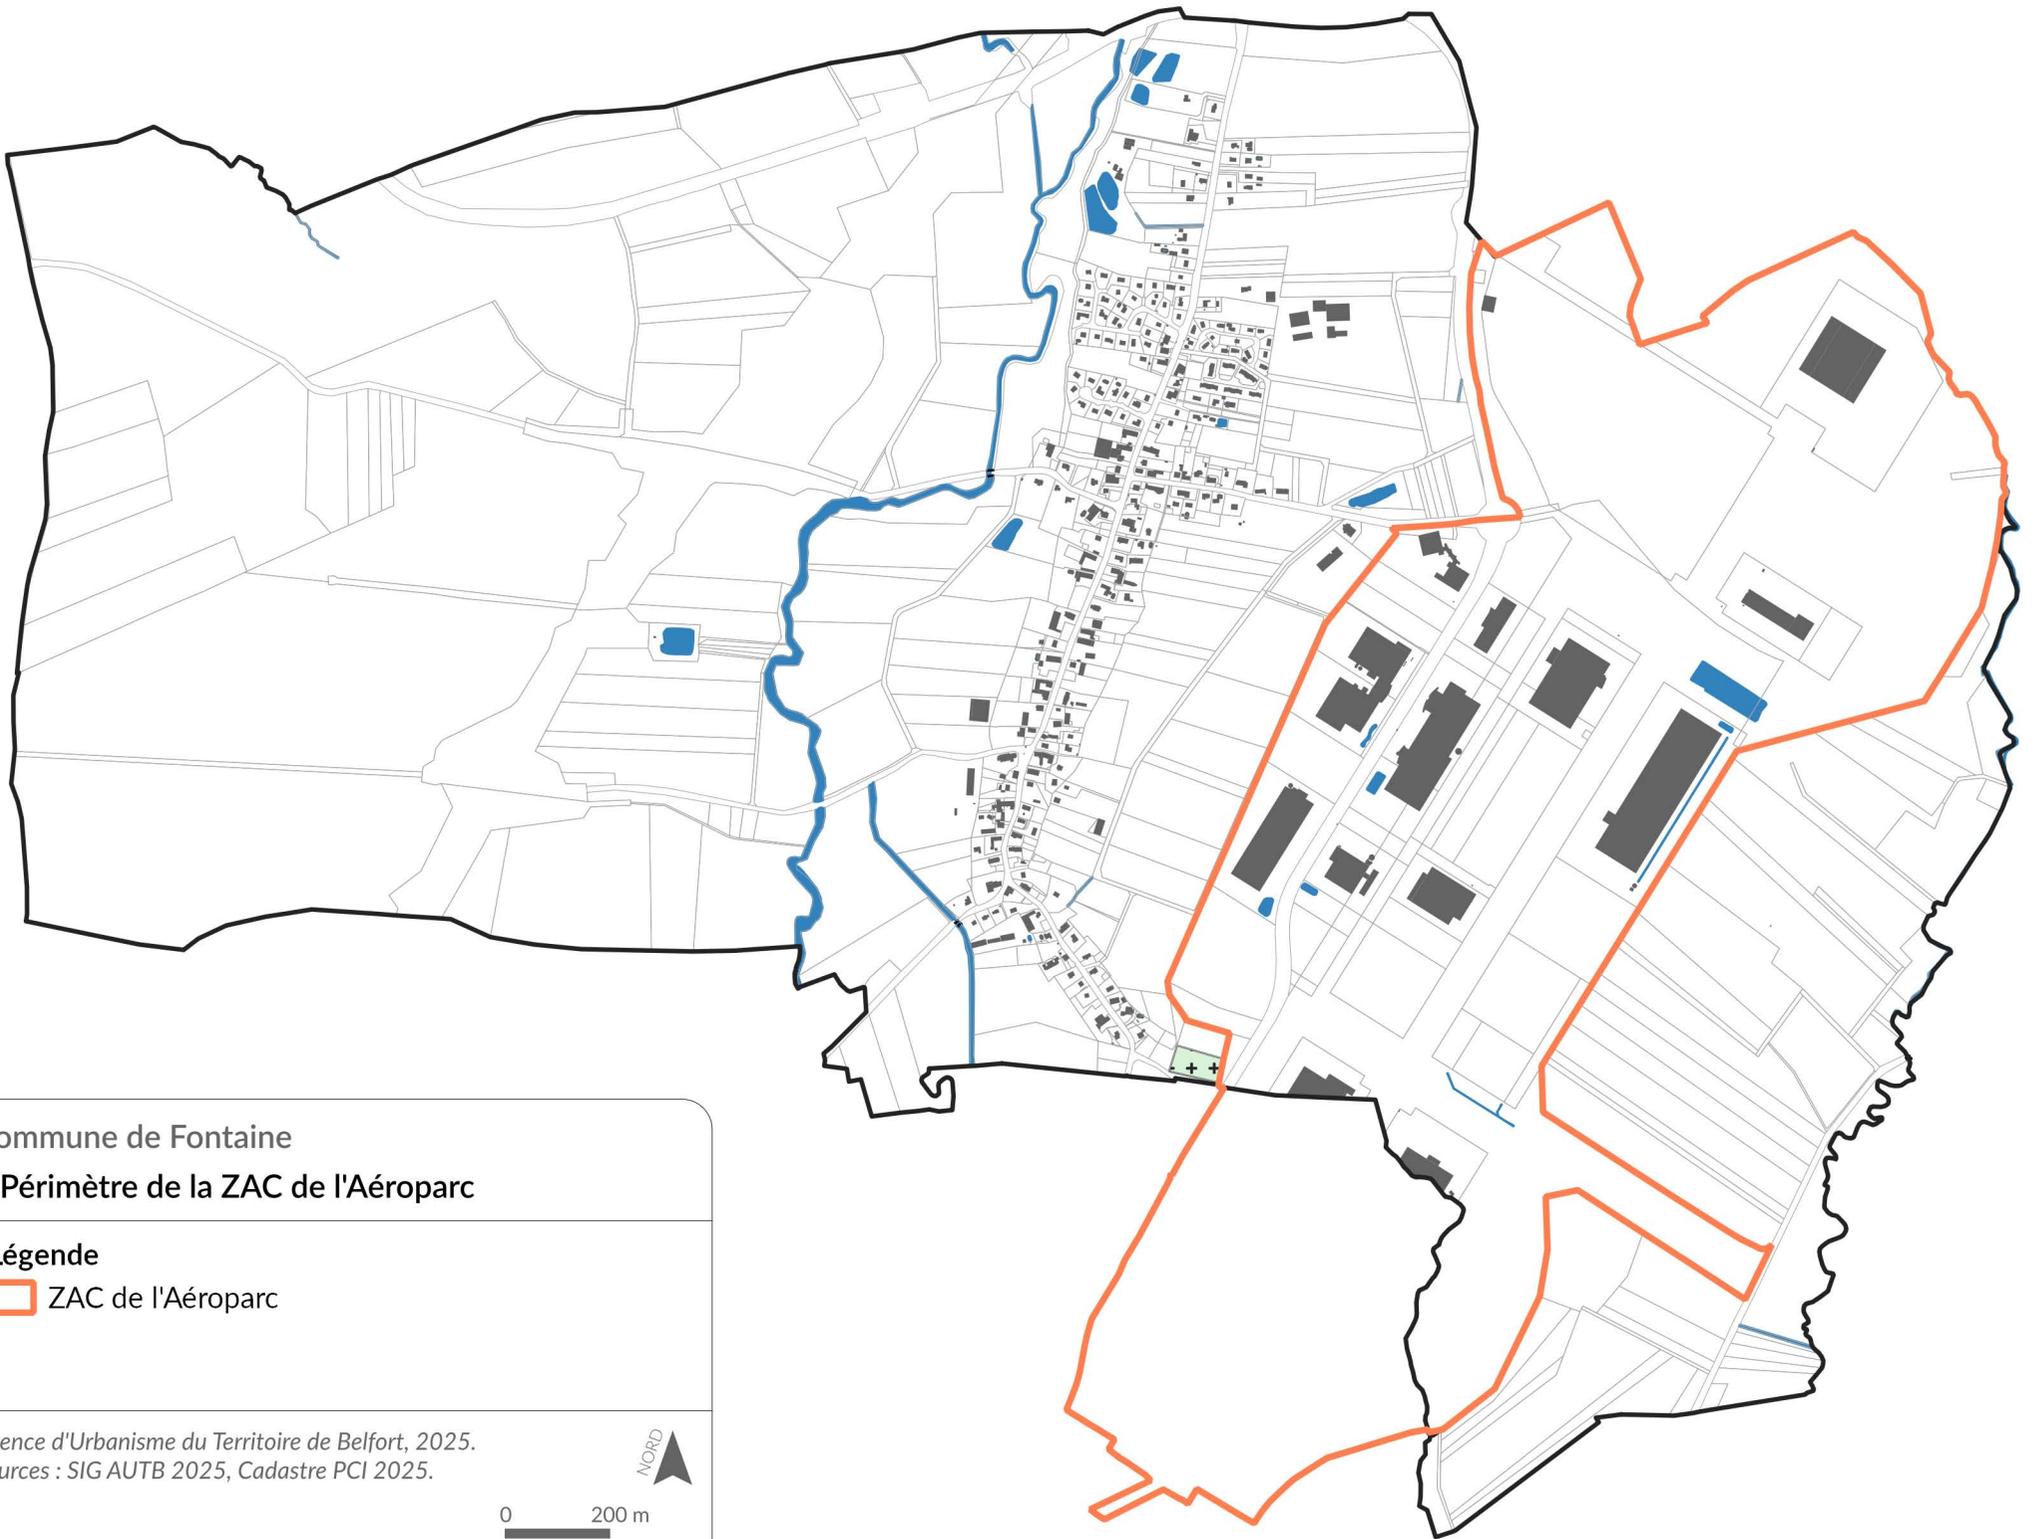

Commune de Fontaine
> Périmètre de la ZAC de l'Aéroparc

- Légende**
-  ZAC de l'Aéroparc

Agence d'Urbanisme du Territoire de Belfort, 2025.
Sources : SIG AUTB 2025, Cadastre PCI 2025.

